

Imperia, 19 novembre 2024

Prot. U/3223/24 DE/A10 CF/mg

MIT DGVCA
Ufficio Territoriale di Genova
Viale Brigate Partigiane, 2
16129 GENOVA (GE)
uit.genova@pec.mit.gov.it

E p c

Spettabile
SOTTOSEZIONE POLIZIA Stradale
Via T. Littardi, 78 bis
18100 IMPERIA (IM)
dipps205.021A@pecps.polziadistato.it

Spettabile
SEZ. POLSTRADA IMPERIA
Via T. Littardi, 78
18100 IMPERIA
dipps205.0200@pecps.polziadistato.it

Spettabile
C.O.P.S. GENOVA
Via Saluzzo,1
16145 GENOVA (GE)
dipps205.1000@pecps.polziadistato.it

Spettabile
ITINERA S.p.A.
Area adiacente al casello autostradale
17031 ALBENGA (SV)
itinera.albenga@legalmail.it
itinera.ceriale@legalmail.it

OGGETTO: Tratta A10 Savona - Ventimiglia (confine francese).


Ordinanza n. 78 BIS /2024.

Ordinanza concernente l'istituzione di provvedimenti restrittivi sul traffico da mettere in atto per consentire interventi di sostituzione barriera di sicurezza. Via Italia.

In ottemperanza a quanto disposto dagli artt.5 e 6 del D.Lg.30 aprile 1992 n.285, allegato alla presente inviamo copia conforme dell'ordinanza n.78 BIS/24, emessa da questa Società e relativa alla segnaletica temporanea da adottare per lavori sulla sede autostradale.

Con i migliori saluti.

Concessioni del Tirreno S.p.A.
Tratta A10
IL DIRETTORE ESERCIZIO
Ing. Claudio Fossati

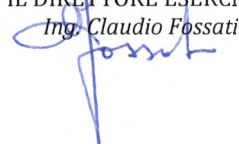

Concessioni del Tirreno S.p.A.

Sede Legale: Strada Statale per Alessandria, 6/A - 15057 Tortona (AL) - Italia

Sedi Secondarie: Via Don E. Tazzoli, 9 - 55041 Lido di Camaiore (LU) - Italia
Via Della Repubblica, 46 - 18100 Imperia - Italia

Tel. (+39) 0183.7070 – E-mail: cdt@cdtspa.it – PEC: concessionideltirrenospa@legalmail.it – www.concessionideltirreno.it

Cap. Soc. € 120.000.000,00 Int. Vers. – C.F./P.I. e N° Iscriz. al Reg. Impr. AL 02679930061 – R.E.A. N° AL-304558

CONCESSIONI DEL TIRRENO S.p.A

Via della Repubblica 46 – 18100 IMPERIA

Tratta A10 Savona – Ventimiglia

ORDINANZA N. 78 BIS/2024

ORDINANZA CONCERNENTE L'ISTITUZIONE DI PROVVEDIMENTI

RESTRITTIVI SUL TRAFFICO DA METTERE IN ATTO PER CONSENTIRE

INTERVENTI DI SOSTITUZIONE BARRIERA DI SICUREZZA VIA ITALIA

Il sottoscritto Dott. Ing. Claudio Fossati, Direttore Esercizio del Tratta A10 della Società,

P r e m e s s o

- che si modifica l'ordinanza n. 78/2024 emessa in data 14.11.2024;
- che le operazioni, anziché prevedere la chiusura del sorpasso, hanno reso necessario chiudere la corsia di marcia della via Italia tra le progressive 145+250 e 144+000, nel periodo compreso tra le ore 04:00 del 18/11/2024 e le ore 18:00 del 14/12/2024;
- che il cantiere verrà mantenuto anche ogni sabato e domenica sino alla sua conclusione;
- che per chiarezza si allega la tavola TR-F1 del 12.11.2024;
- che di tali provvedimenti sarà data comunicazione immediata agli utenti ed Enti interessati;

V i s t i

- l'art. 5 comma 3 e l'art. 6 - comma 6, del Codice della Strada emesso con D.L. 30/4/1992, n. 285;
- gli articoli del Regolamento di Esecuzione e di attuazione del Nuovo Codice della Strada (D.P.R. n° 495 del 16/12/1992) e s.m.i.;
- il Decreto del Ministero delle Infrastrutture e Trasporti del 10/07/2002 e s.m.i.
"Disciplinare tecnico relativo agli schemi segnaletici, differenziati per categoria di strada, da adottare per il segnalamento temporaneo";


O r d i n a

Concessioni del Tirreno S.p.A.

Tratta A10

IL DIRETTORE ESERCIZIO

Ing. Claudio Fossati

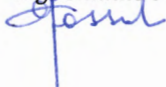

- che si sono materializzati i seguenti provvedimenti restrittivi sul traffico secondo il programma operativo sotto riportato:

- **dalle ore 04:00 del 18/11/2024 e le ore 18:00 del 14/12/2024**

- restringimento della carreggiata chiudendo la corsia di marcia della via **Italia** tra le progressive **145+250 e 144+000**;

- che tutta la segnaletica verticale di preavviso prevista nel contesto dei provvedimenti restrittivi sul traffico sopra richiamati sia evidenziata con luci luminose intermittenti o fisse come prescritto dalla normativa vigente

- che gli sbarramenti siano presidiati da personale addetto al servizio di controllo e guardiania;

Fa obbligo

a chiunque spetti, di osservare e far osservare la presente ordinanza.


La presente ordinanza ha avuto inizio dalle ore **04:00 del 18/11/2024** e si concluderà alle ore **18:00 del 14/12/2024** salvo anticipato termine dei lavori oppure ritardata fine lavori, per cause di forza maggiore o condizioni meteo sfavorevoli, entro le 24 ore dalla scadenza sopraindicata.

Fatto, letto e confermato.

Imperia, 19 novembre 2024

IMPOSTA DI BOLLO ASSOLTA IN MODO VIRTUALE - AUTORIZZAZIONE DELL'AGENZIA DELLE ENTRATE UFFICIO TERRITORIALE DI ALESSANDRIA N.60895 DEL 23 MAGGIO 2024

Concessioni del Tirreno S.p.A.
Tratta A10
IL DIRETTORE ESERCIZIO
Ing. *Claudio Fossati*

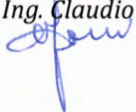

Tronco A10 Savona - Ventimiglia (confine francese)

INTERVENTI DI SOSTITUZIONE DELLE BARRIERE SPARTITRAFFICO E BORDO LATERALE - LOTTO 9, PRIMO STRALCIO



PROGETTO ESECUTIVO

PROGETTISTA	CONSULENTE	IMPRESA ITINERA S.P.A.	COMMITENTE Concessioni del Tirreno S.p.A. Via della Repubblica, 46 18100 Imperia (IM)
-------------	------------	---------------------------	--



REV.	DATA	DESCRIZIONE	REDATTO	CONTR.	APPROV.	RIESAME	DATA 12/11/2024	SCALA						
							N. Progr.	TR-F1						
CODIFICA							PROGETTO	WBS						
<table border="1"> <tr> <td>PROGETTO</td> <td>WBS</td> <td>ES</td> <td>ES</td> <td>ES</td> <td>ES</td> <td>ES</td> </tr> </table>							PROGETTO	WBS	ES	ES	ES	ES	ES	CUP
PROGETTO	WBS	ES	ES	ES	ES	ES								

RESPONSABILE DEL PROCEDIMENTO	VISTO DALLA COMMITTENTE
-------------------------------	-------------------------

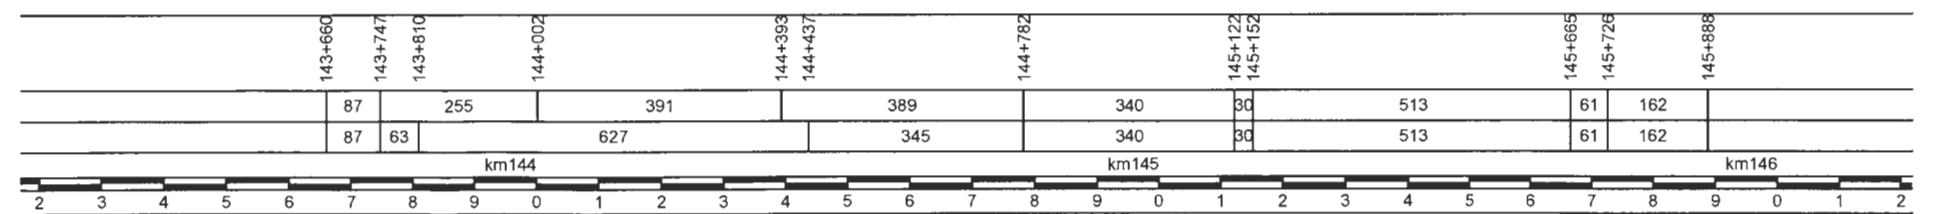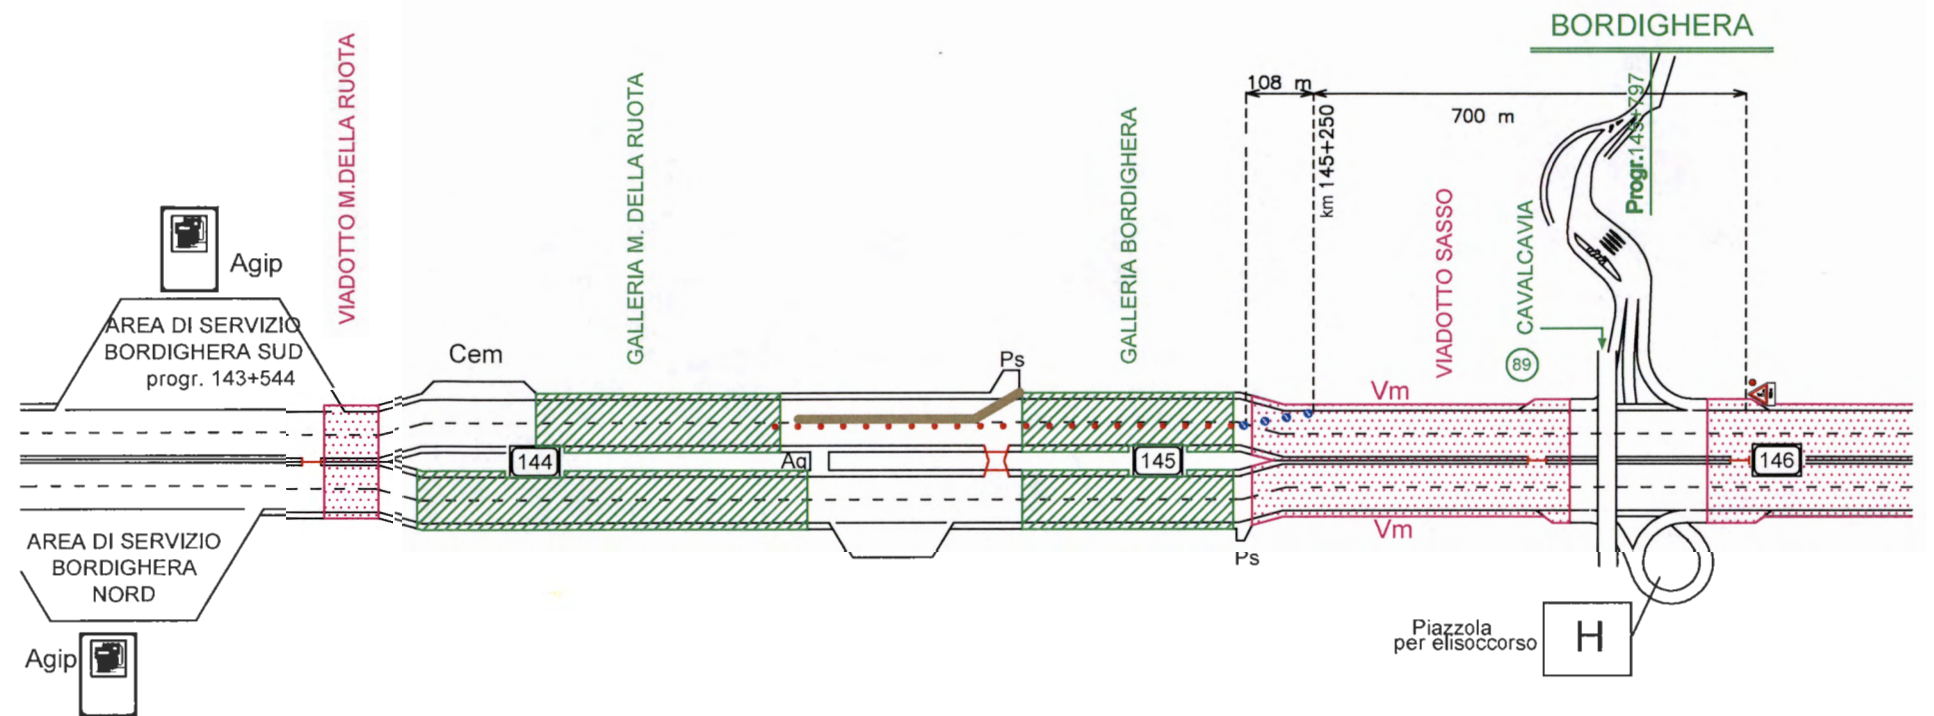

BORDIGHERA