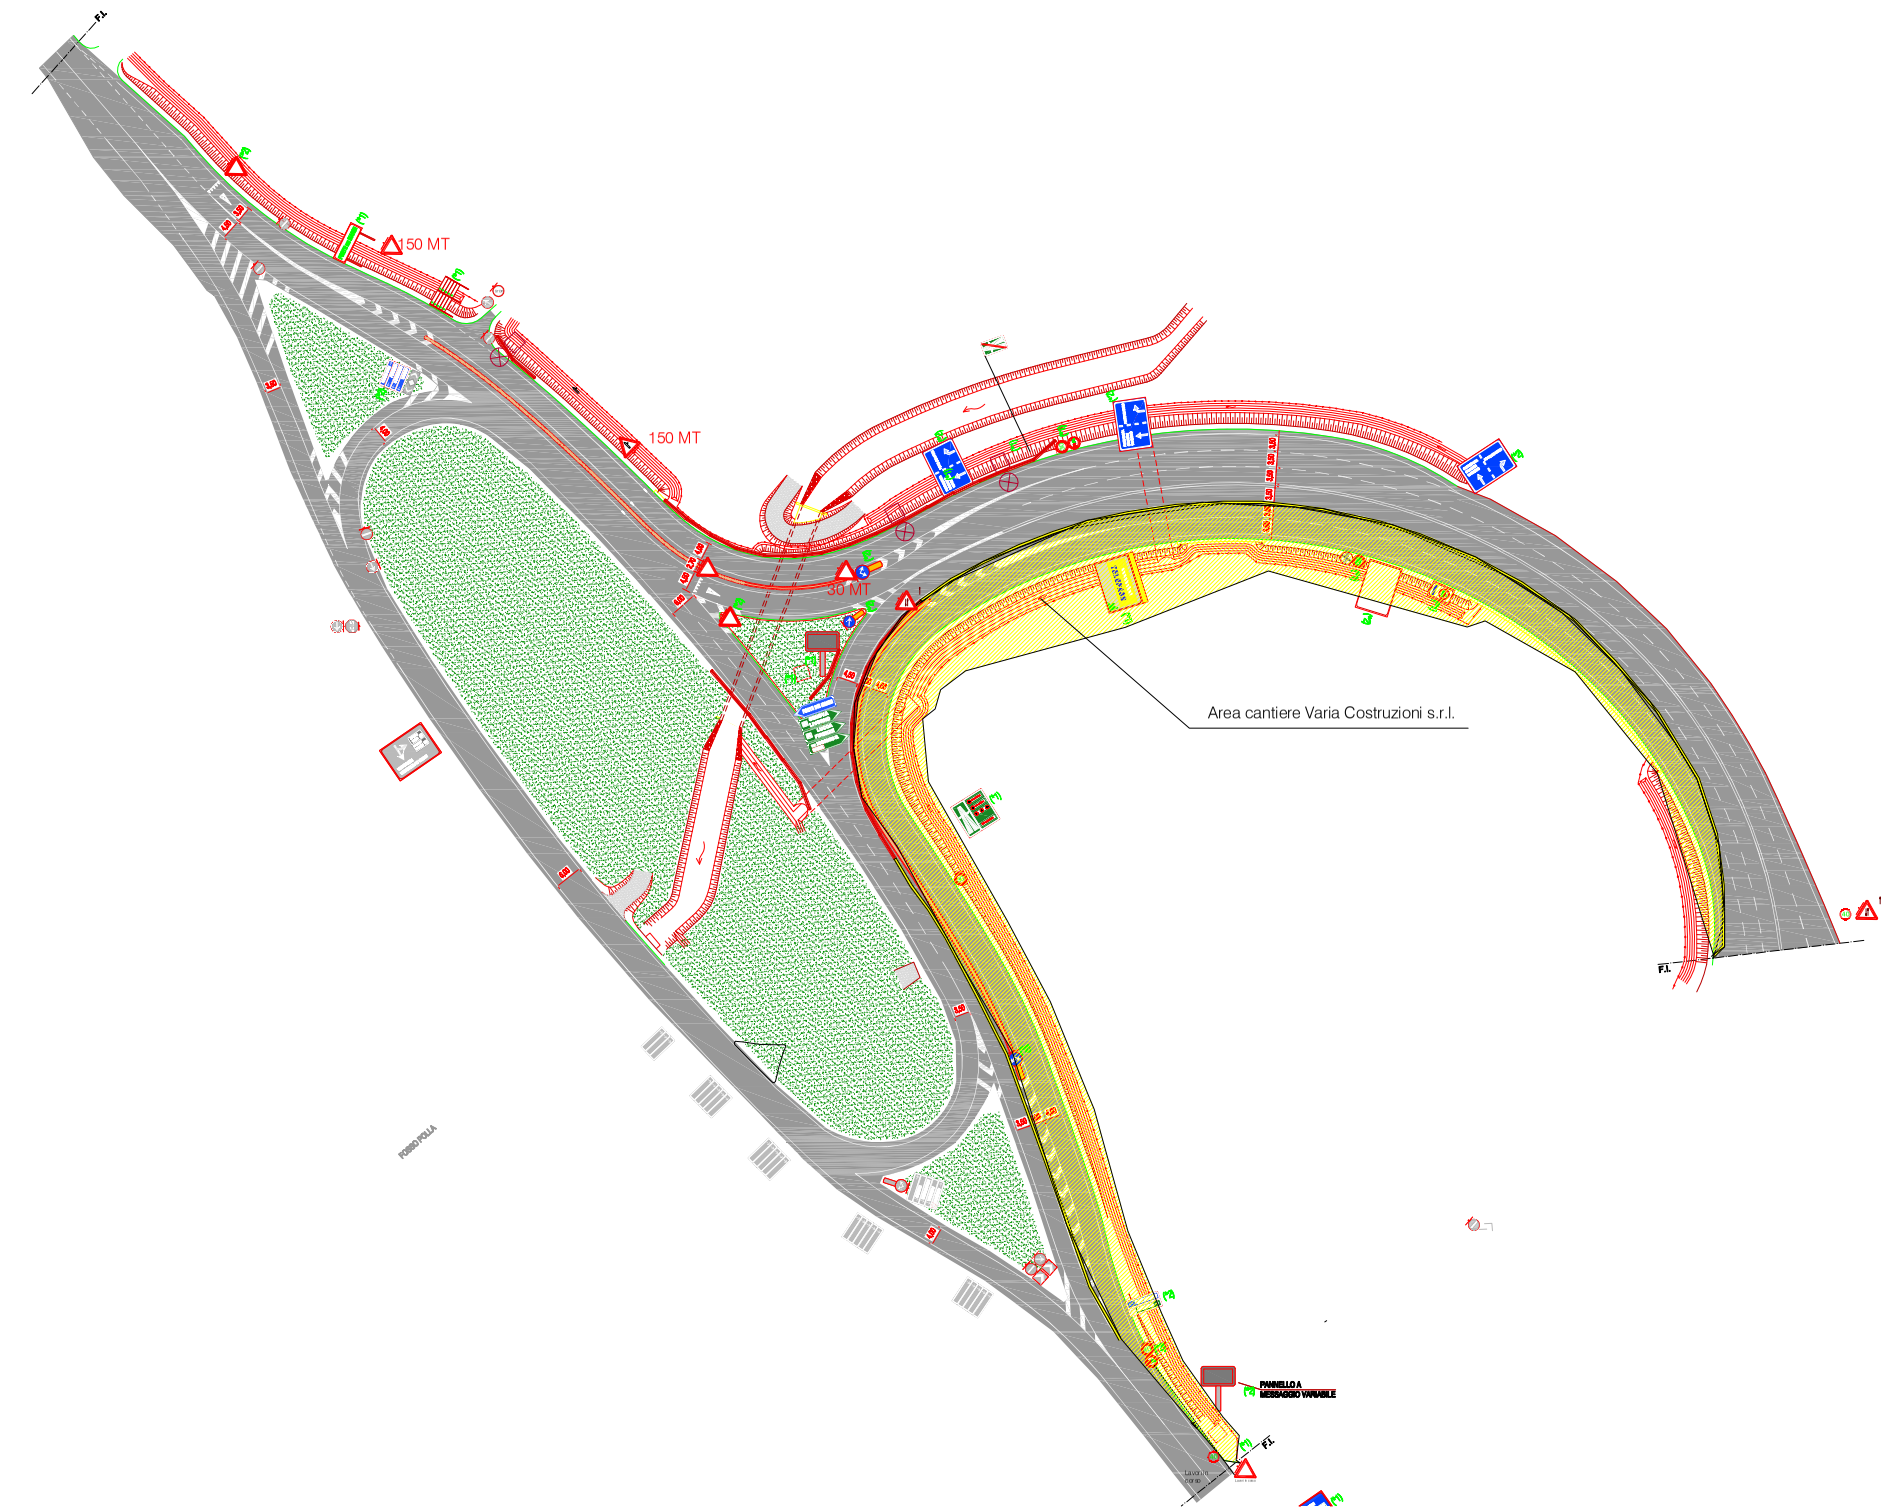
150 MT
150 MT
30 MT
Area cantiere Varia Costruzioni s.r.l.
PANNELLO A
MESSAGGIO VARIABILE
F.I.
F.I.
F.I.
FOSSO FOLLA